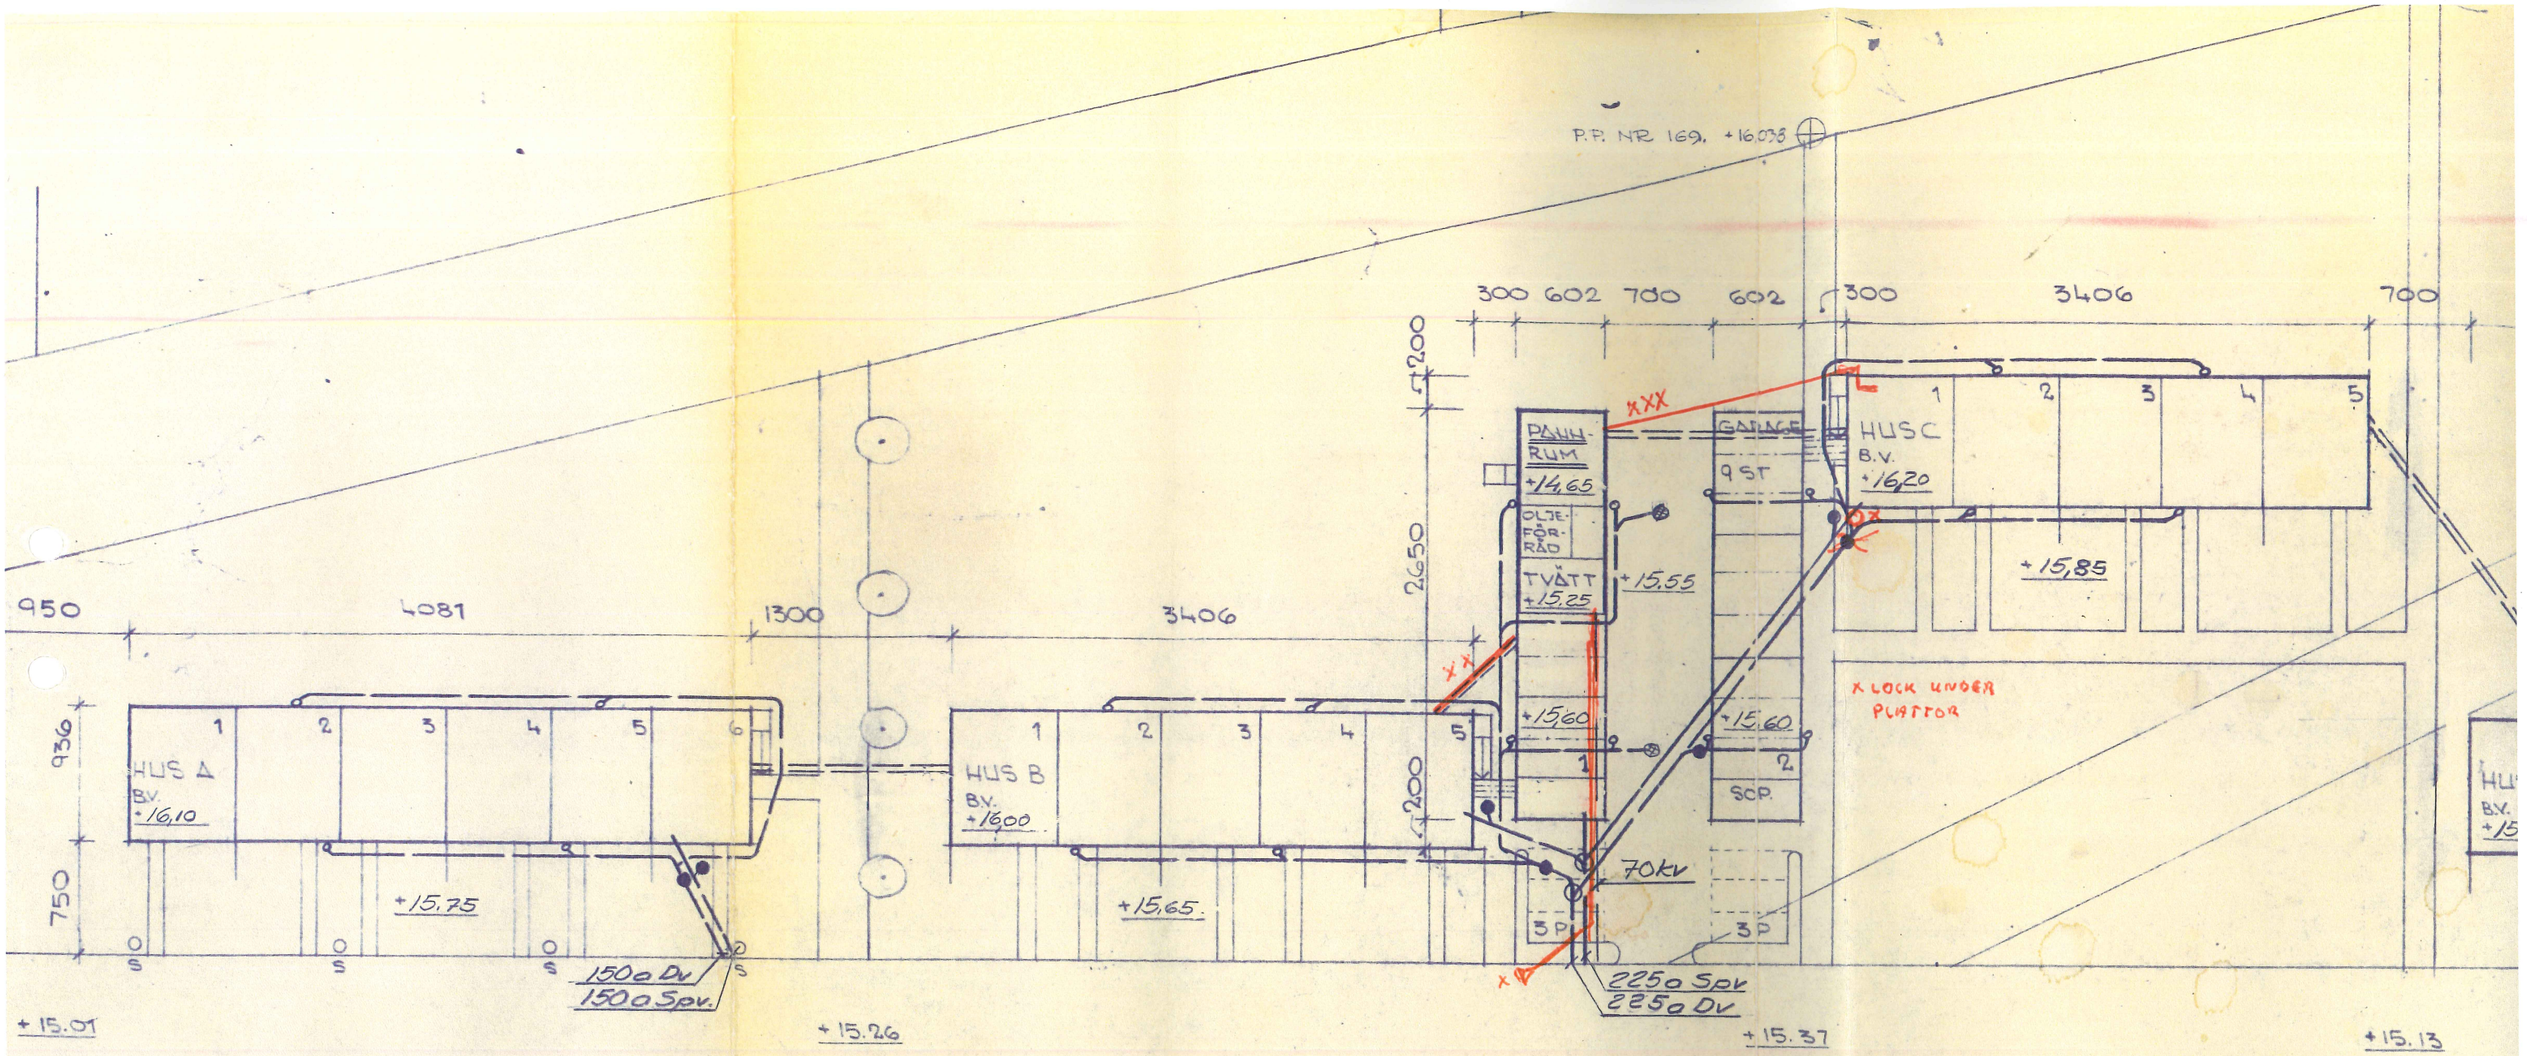

X 55 mm PÅMLEDN. DRAGEN I BEFINTL. VATTENLEDN.
VÅR. -94 / Nya
XX Jul. -95 Plastledningar dragna för alla rörtyper.
Aug. -96 Plastledningar dragna för alla Rörtyper.
XXX
XXXX Rörledningar av järn o koppar sept. isolering. År. 1980

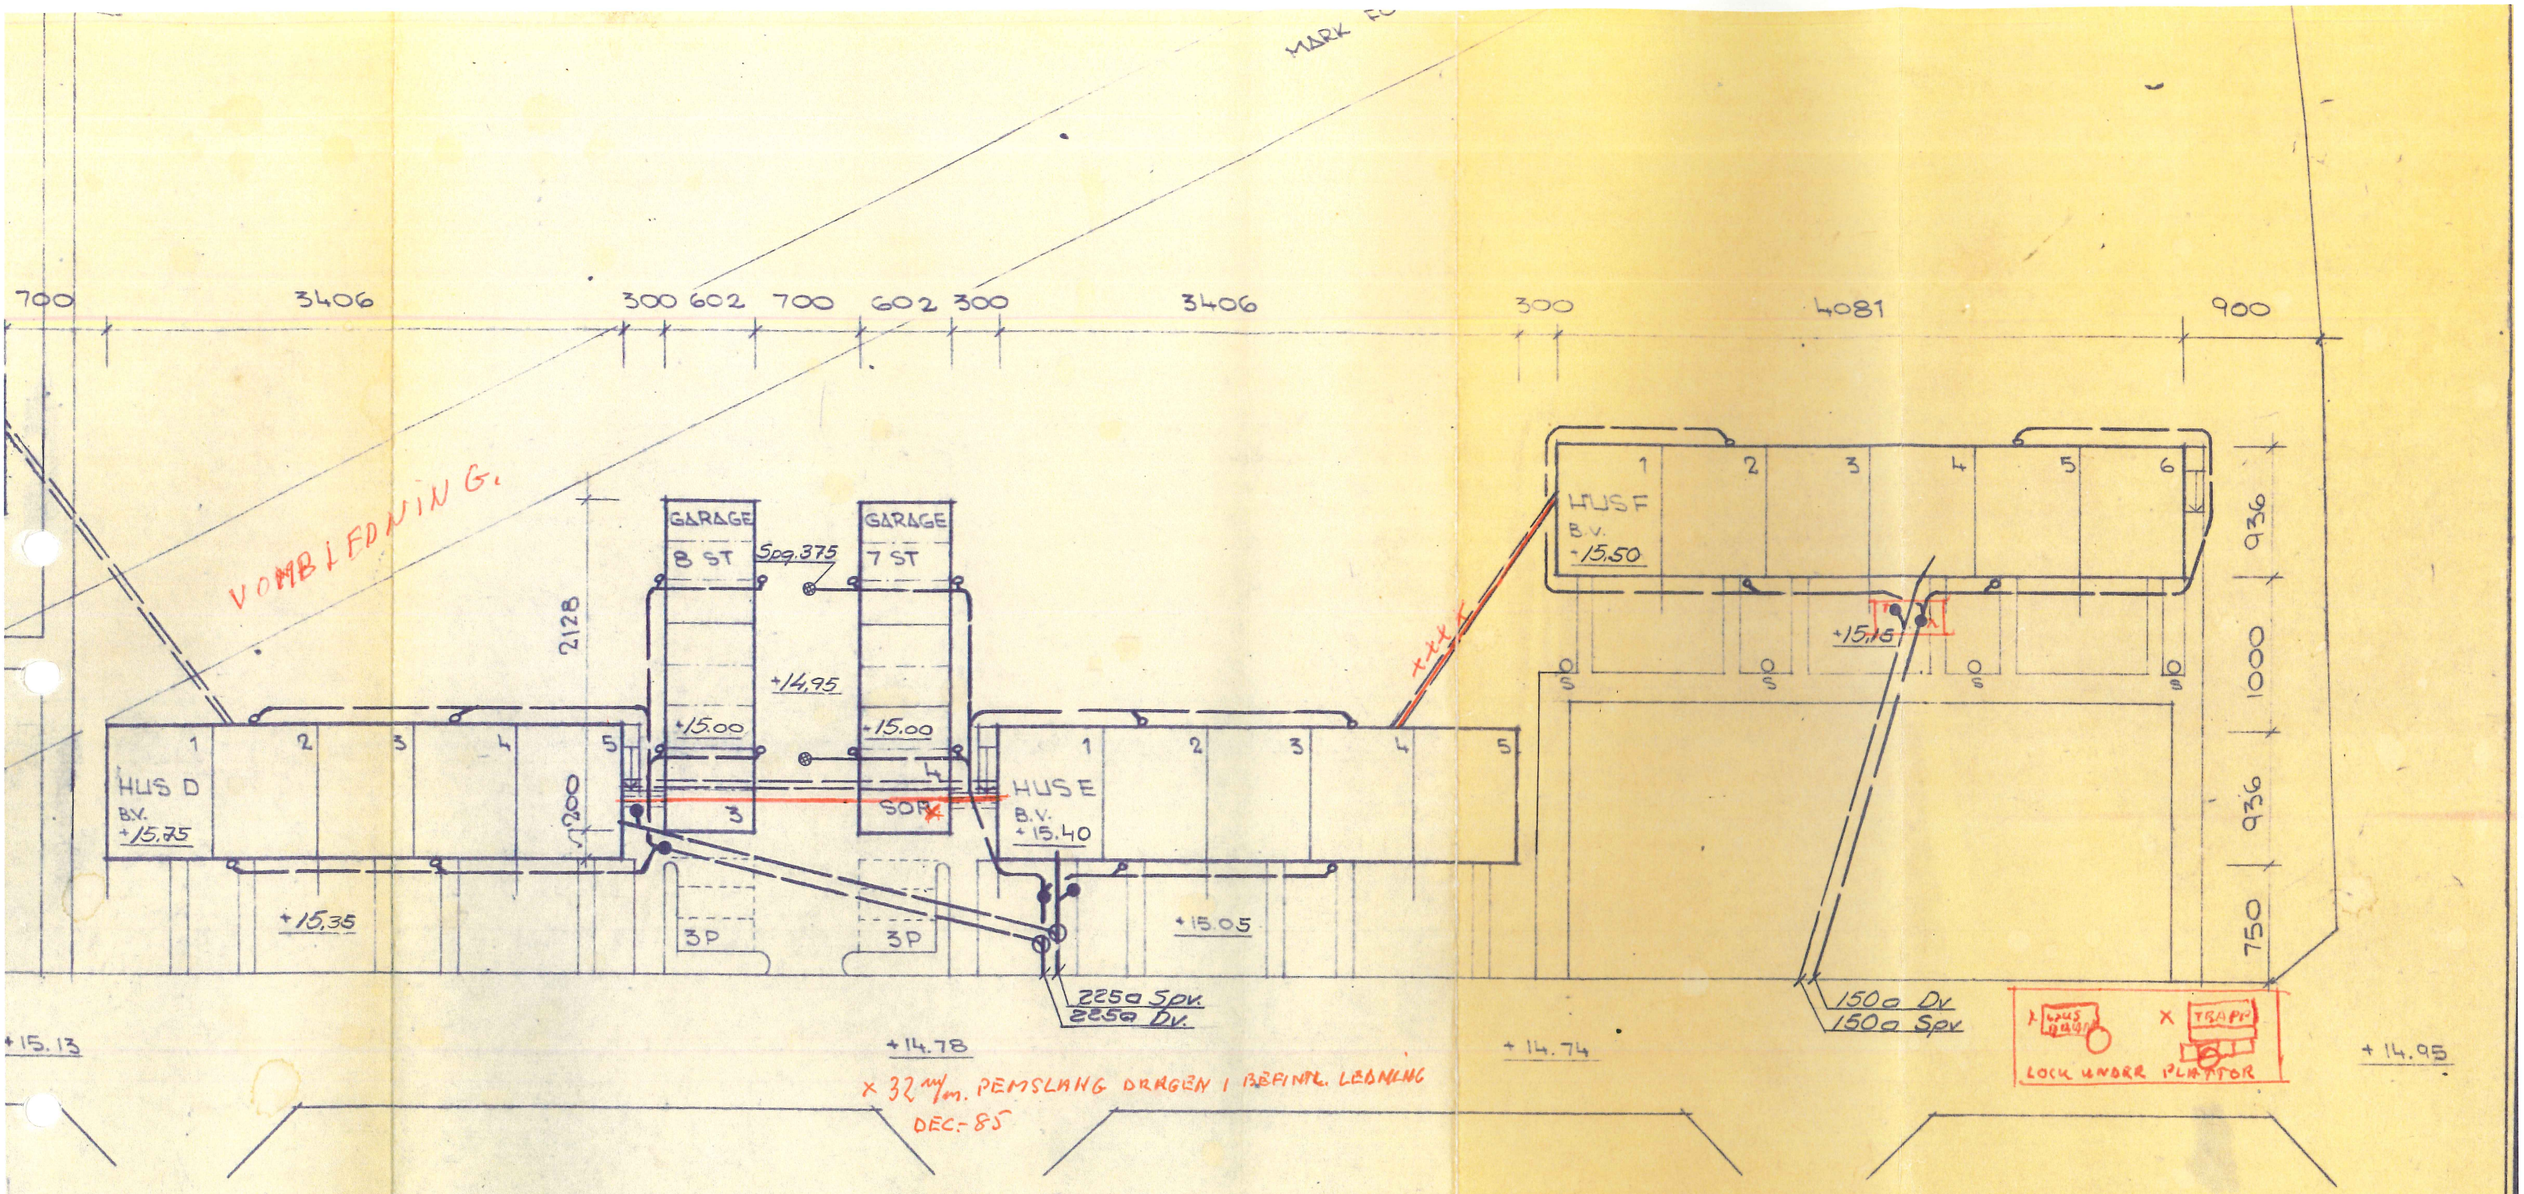

Ar. 1980 ?

ANTAL LÄGENHETER 32 ST
" GARAGEPLATSER 28 "
" PARKERINGS- " 12 "

2-1

+ HÖJDER INNANFÖR FASADLIV AVSER ÖK. FÄRDIGT GOLV
" UTANFÖR " " " " FÄRDIG MARK.

HSB's RIKSFÖRBUND VILLAAVDELNINGEN
HÖGDALSGÅNGEN 36 BANDHAGEN TEL. STOCKHOLM 47 25 90

REV. DAT.	BETR.		
Pml 24/2-64	allm. rev.	ORT. STAFFANSTORP	PR. NR VA. 247
		KV. BRÅGARP VÄSTRA	
		Situationsplan	RITN. NR VS-1
		Sanitärenl.	
		SKALA 1:400	STOCKHOLM 24/1-64
		RIT. G.H. ING. B.K:n.	B. Rolleg